



DOCIEPLENIE I REMONT ELEWACJI

ELEWACJA POŁUDNIOWA

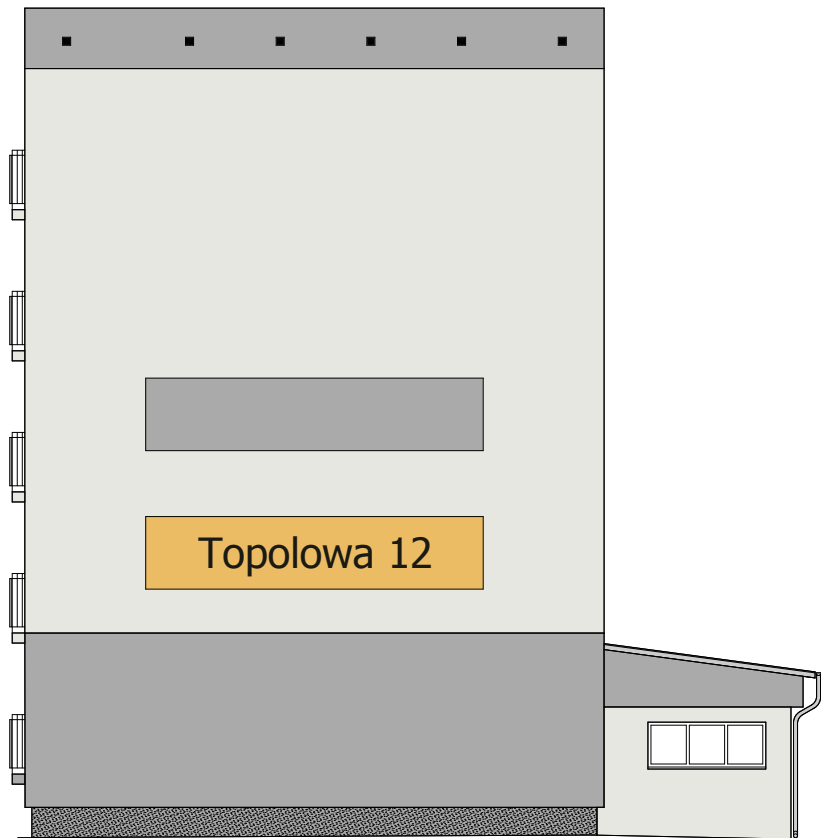

ELEWACJA PÓŁNOCNA

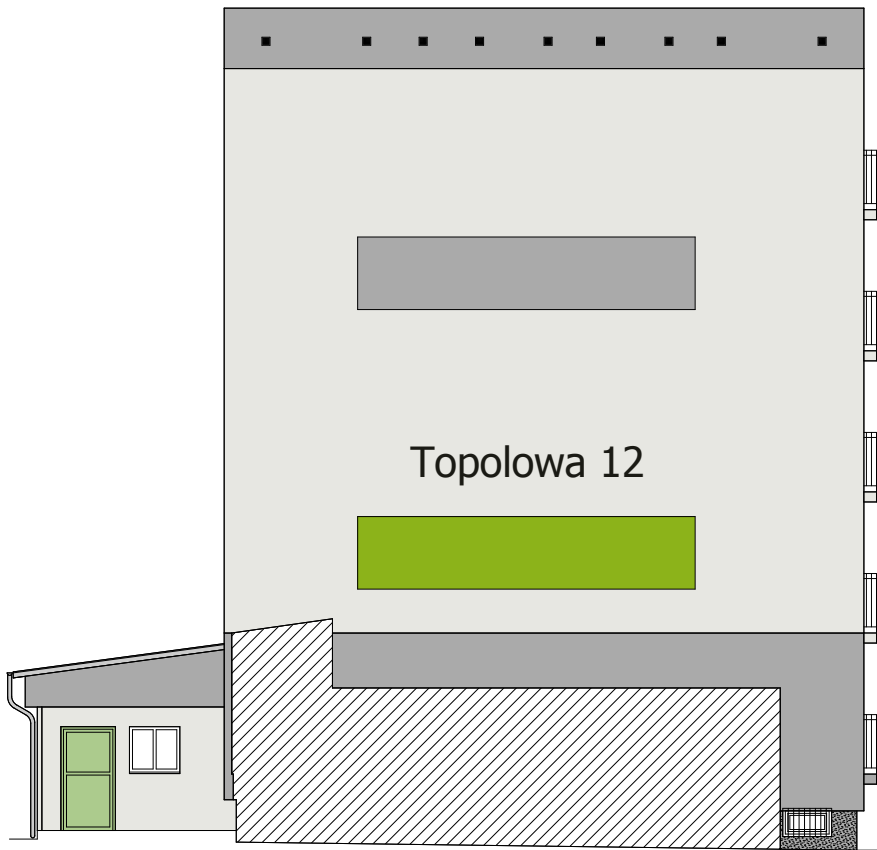

UWAGA:
Wydruki barwne traktować jako poglądowe, kolory rzeczywiste
należy przyjmować wg przywołanych wzorników kolorów.
W razie wątpliwości skontaktować się z projektantem.



tynk mozaikowy MB 120 wg
palety barw TM Grupa Bolix



kolor 04B HBW 52
wg wzornika Bolix



kolor 37A HBW 8
wg wzornika Bolix



kolor 37C HBW 32
wg wzornika Bolix



kolor 30A HBW 44
wg wzornika Bolix



kolor 37G HBW 68
wg wzornika Bolix

ap	ARCHITEKTURA PROJEKT Jurkiewicz Ireneusz - Architekt 59-300 Lubin, ul. Słowackiego 19/4 tel. 669 645 652 ireneusz.jurkiewicz@gmail.com		DATA 01.07.2021
	TEMAT: DOCIEPLENIE I REMONT ELEWACJI		BRANŻA ARCHITEKTURA
	TYTUŁ RYSUNKU ELEWACJA PÓŁNOCNA I POŁUDNIOWA KOLORYSTYKA		FAZA P.B.
	ADRES: PRZEMKÓW, UL. TOPOŁOWA 12A - 12B - 12C - 12D - 12E		SKALA 1 : 150
	INWESTOR: Spółdzielnia Mieszkaniowa Przemko w Przemkowie ul. Akacyjowa 7, 59-170 Przemków		NR RYS. 4
PROJEKTANT: ARCHITEKTURA MGR INŻ. ARCH. IRENEUSZ JURKIEWICZ		NR UPRAW. 32/07/DOIA	PODPIS