


DOCIEPLENIE I REMONT ELEWACJI

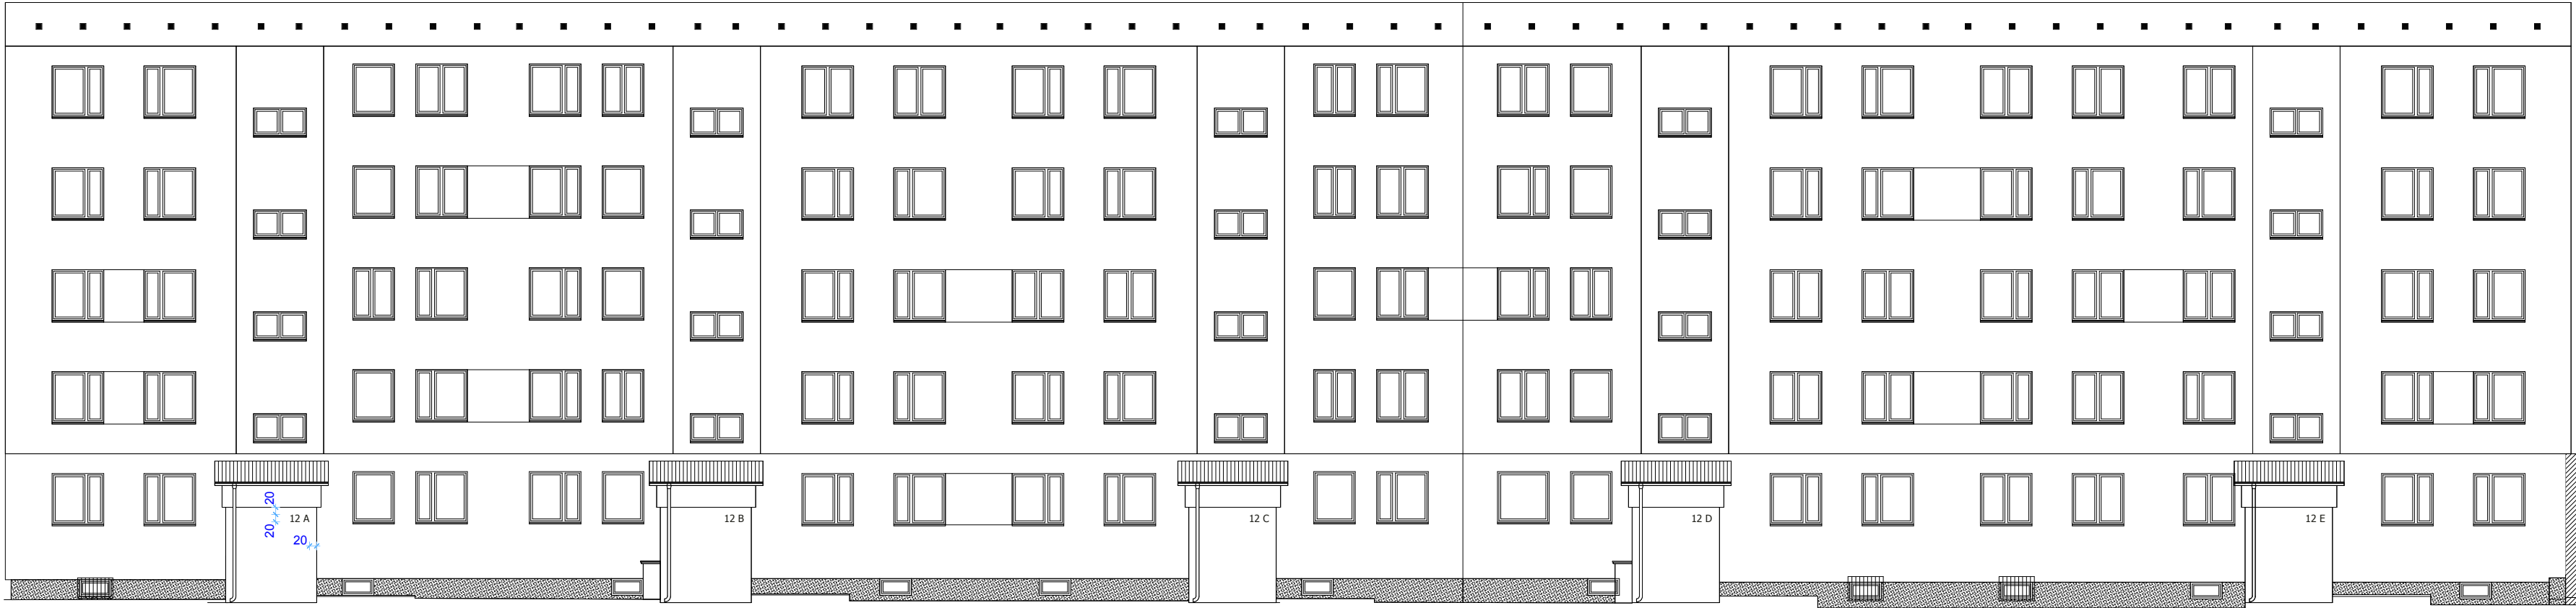

UWAGA:
Wydruki barwne traktować jako poglądowe, kolory rzeczywiste
należy przyjmować wg przywołanych wzorników kolorów.
W razie wątpliwości skontaktować się z projektantem.

ap		ARCHITEKTURA PROJEKT Jurkiewicz Ireneusz - Architekt 59-300 Lubin, ul. Słowackiego 19/4 tel. 669 645 652 ireneusz.jurkiewicz@gmail.com	DATA 01.07.2021
TEMAT:		DOCIEPLENIE I REMONT ELEWACJI	BRANŻA ARCHITEKTURA
TYTUŁ RYSUNKU	ELEWACJA WSCHODNIA PROJEKT		FAZA P.B.
ADRES:	PRZEMKÓW, UL. TOPOŁOWA 12A - 12B - 12C - 12D - 12E		SKALA 1 : 150
INWESTOR: Spółdzielnia Mieszkaniowa Przemko w Przemkowie ul. Akacjowa 7, 59-170 Przemków		NR UPRAW. 32/07/DOIA	NR RYS. 5
PROJEKTANT: ARCHITEKTURA MGR INŻ. ARCH. IRENEUSZ JURKIEWICZ		PODPIS	