



DOCIEPLENIE I REMONT ELEWACJI

ELEWACJA POŁUDNIOWA

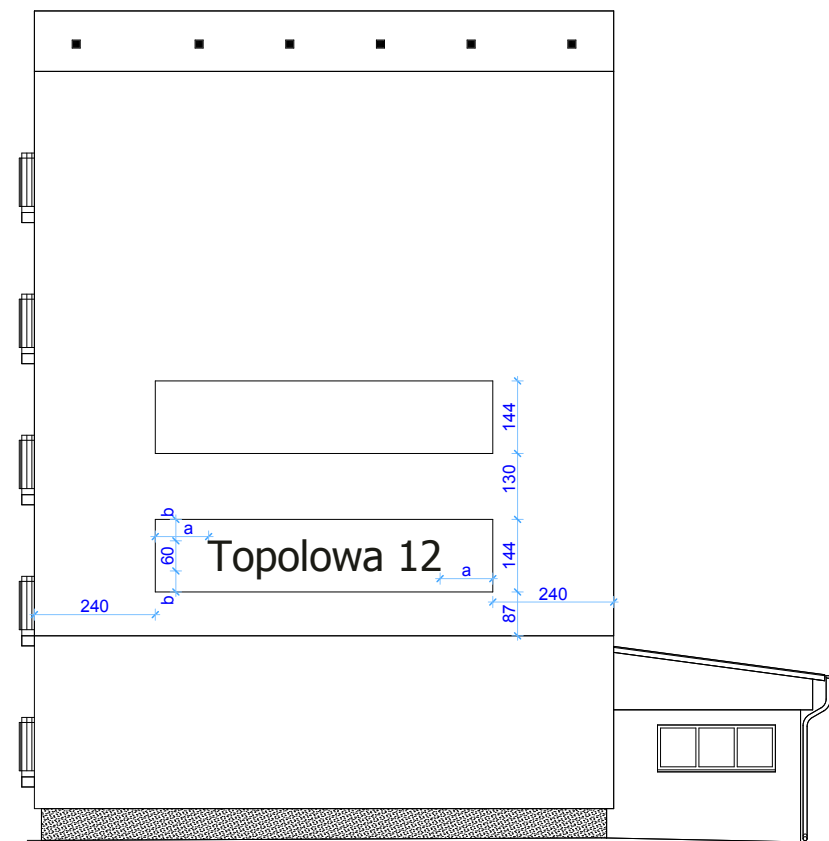

ELEWACJA PÓŁNOCNA

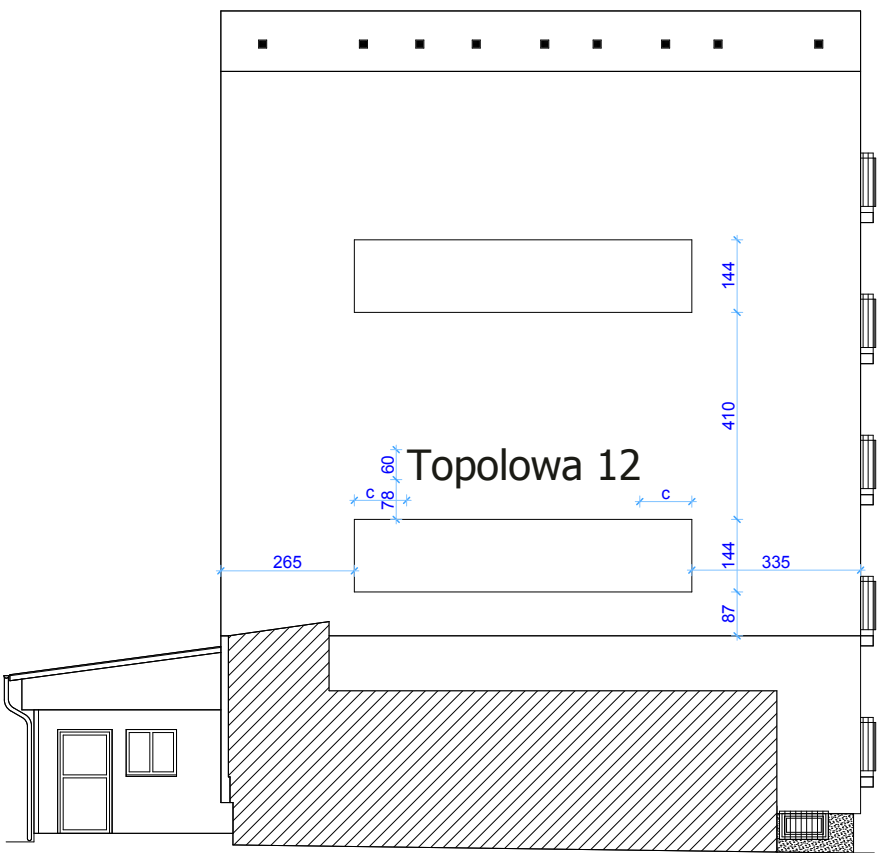

UWAGA:
Wydruki barwne traktować jako poglądowe, kolory rzeczywiste
należy przyjmować wg przywołanych wzorników kolorów.
W razie wątpliwości skontaktować się z projektantem.

ap	ARCHITEKTURA PROJEKT Jurkiewicz Ireneusz - Architekt 59-300 Lubin, ul. Słowackiego 19/4 tel. 669 645 652 ireneusz.jurkiewicz@gmail.com	DATA 01.07.2021
TEMAT:	DOCIEPLENIE I REMONT ELEWACJI	BRANŻA ARCHITEKTURA
TYTUŁ RYSUNKU	ELEWACJA PÓŁNOCNA I POŁUDNIOWA PROJEKT	FAZA P.B.
ADRES:	PRZEMKÓW, UL. TOPOŁOWA 12A - 12B - 12C - 12D - 12E	SKALA 1 : 150
INWESTOR: Spółdzielnia Mieszkaniowa Przemko w Przemkowie ul. Akacyjowa 7, 59-170 Przemków		NR RYS. 7
PROJEKTANT: ARCHITEKTURA MGR INŻ. ARCH. IRENEUSZ JURKIEWICZ		NR UPRAW. 32/07/DOIA PODPIS