

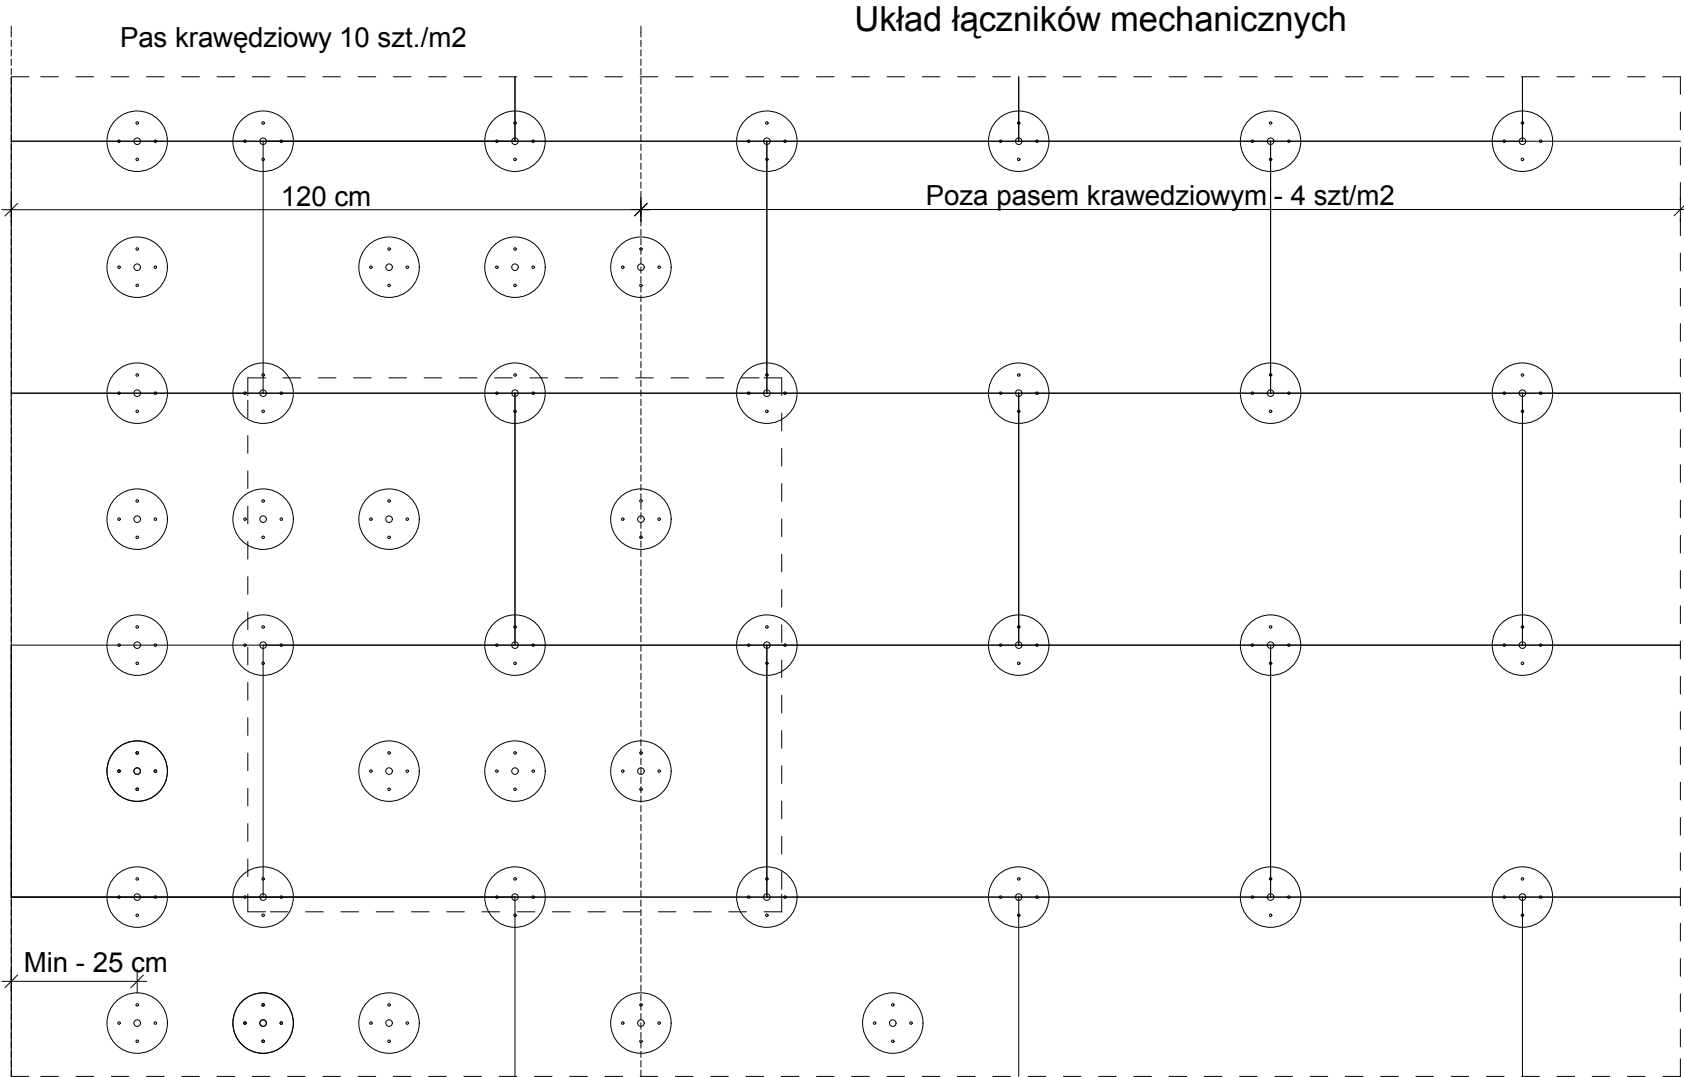
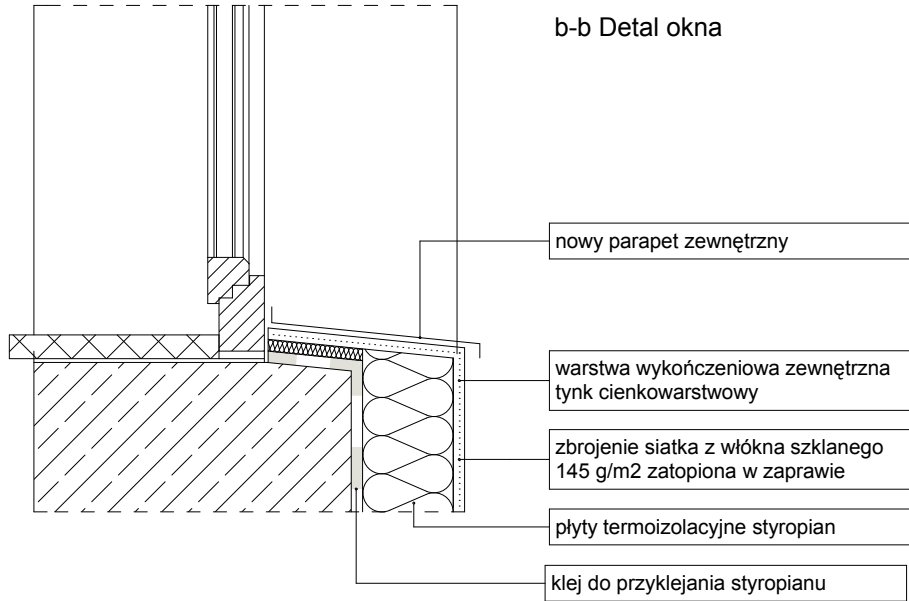


DOCIEPLENIE I REMONT ELEWACJI

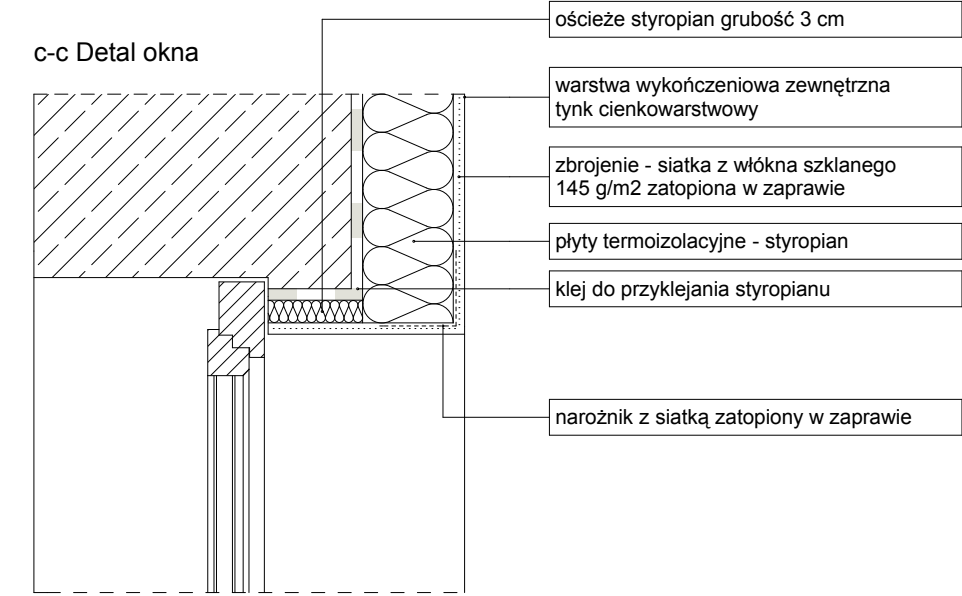

Układ mocowania płyt styropianowych 100 x 50 za pomocą łączników mechanicznych

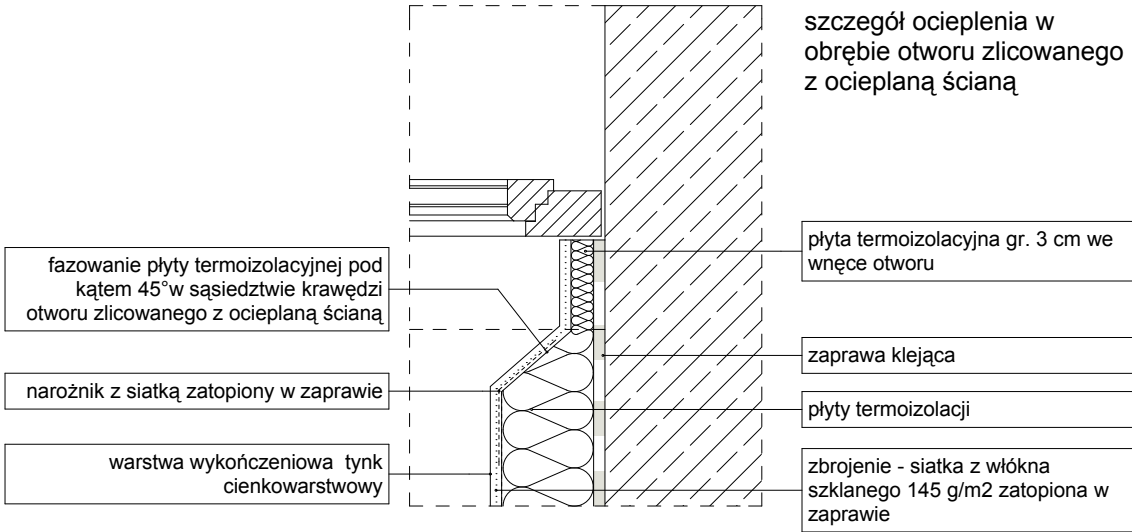

ap	ARCHITEKTURA PROJEKT Jurkiewicz Ireneusz - Architekt 59-300 Lubin, ul. Słowackiego 19/4 tel. 669 645 652 ireneusz.jurkiewicz@gmail.com		DATA 01.07.2021
	TEMAT: DOCIEPLENIE I REMONT ELEWACJI		BRANŻA ARCHITEKTURA
	TYTUŁ RYSUNKU SZCZEGÓŁY		FAZA P.B.
	ADRES: PRZEMKÓW, UL. TOPOŁOWA 12A - 12B - 12C - 12D - 12E		SKALA 1 : 20
	INWESTOR: Spółdzielnia Mieszkaniowa Przemko w Przemkowie ul. Akacjowa 7, 59-170 Przemków		NR RYS. 9
PROJEKTANT: ARCHITEKTURA MGR INŻ. ARCH. IRENEUSZ JURKIEWICZ		NR UPRAW. 32/07/DOIA	PODPIS